

Gemeinde Zumikon, Kanton Zürich

# Privater Gestaltungsplan «Dorfplatz 13»

## Höhenlinienplan, 1:500

Die Grundeigentümerin Kat.-Nr. 3859

moyreal immobilien ag,

vertreten durch:  
UTO Real Estate Management AG

Von der Gemeindeversammlung zugestimmt am ..... Zumikon, den.....

Namens der Gemeindeversammlung


Die Präsidentin / Der Präsident ..... Die Schreiberin / Der Schreiber

Von der Baudirektion genehmigt am .....

Für die Baudirektion .....

BDV-Nr. ....

Erstellungs-/Druckdatum: 22.Februar.2023

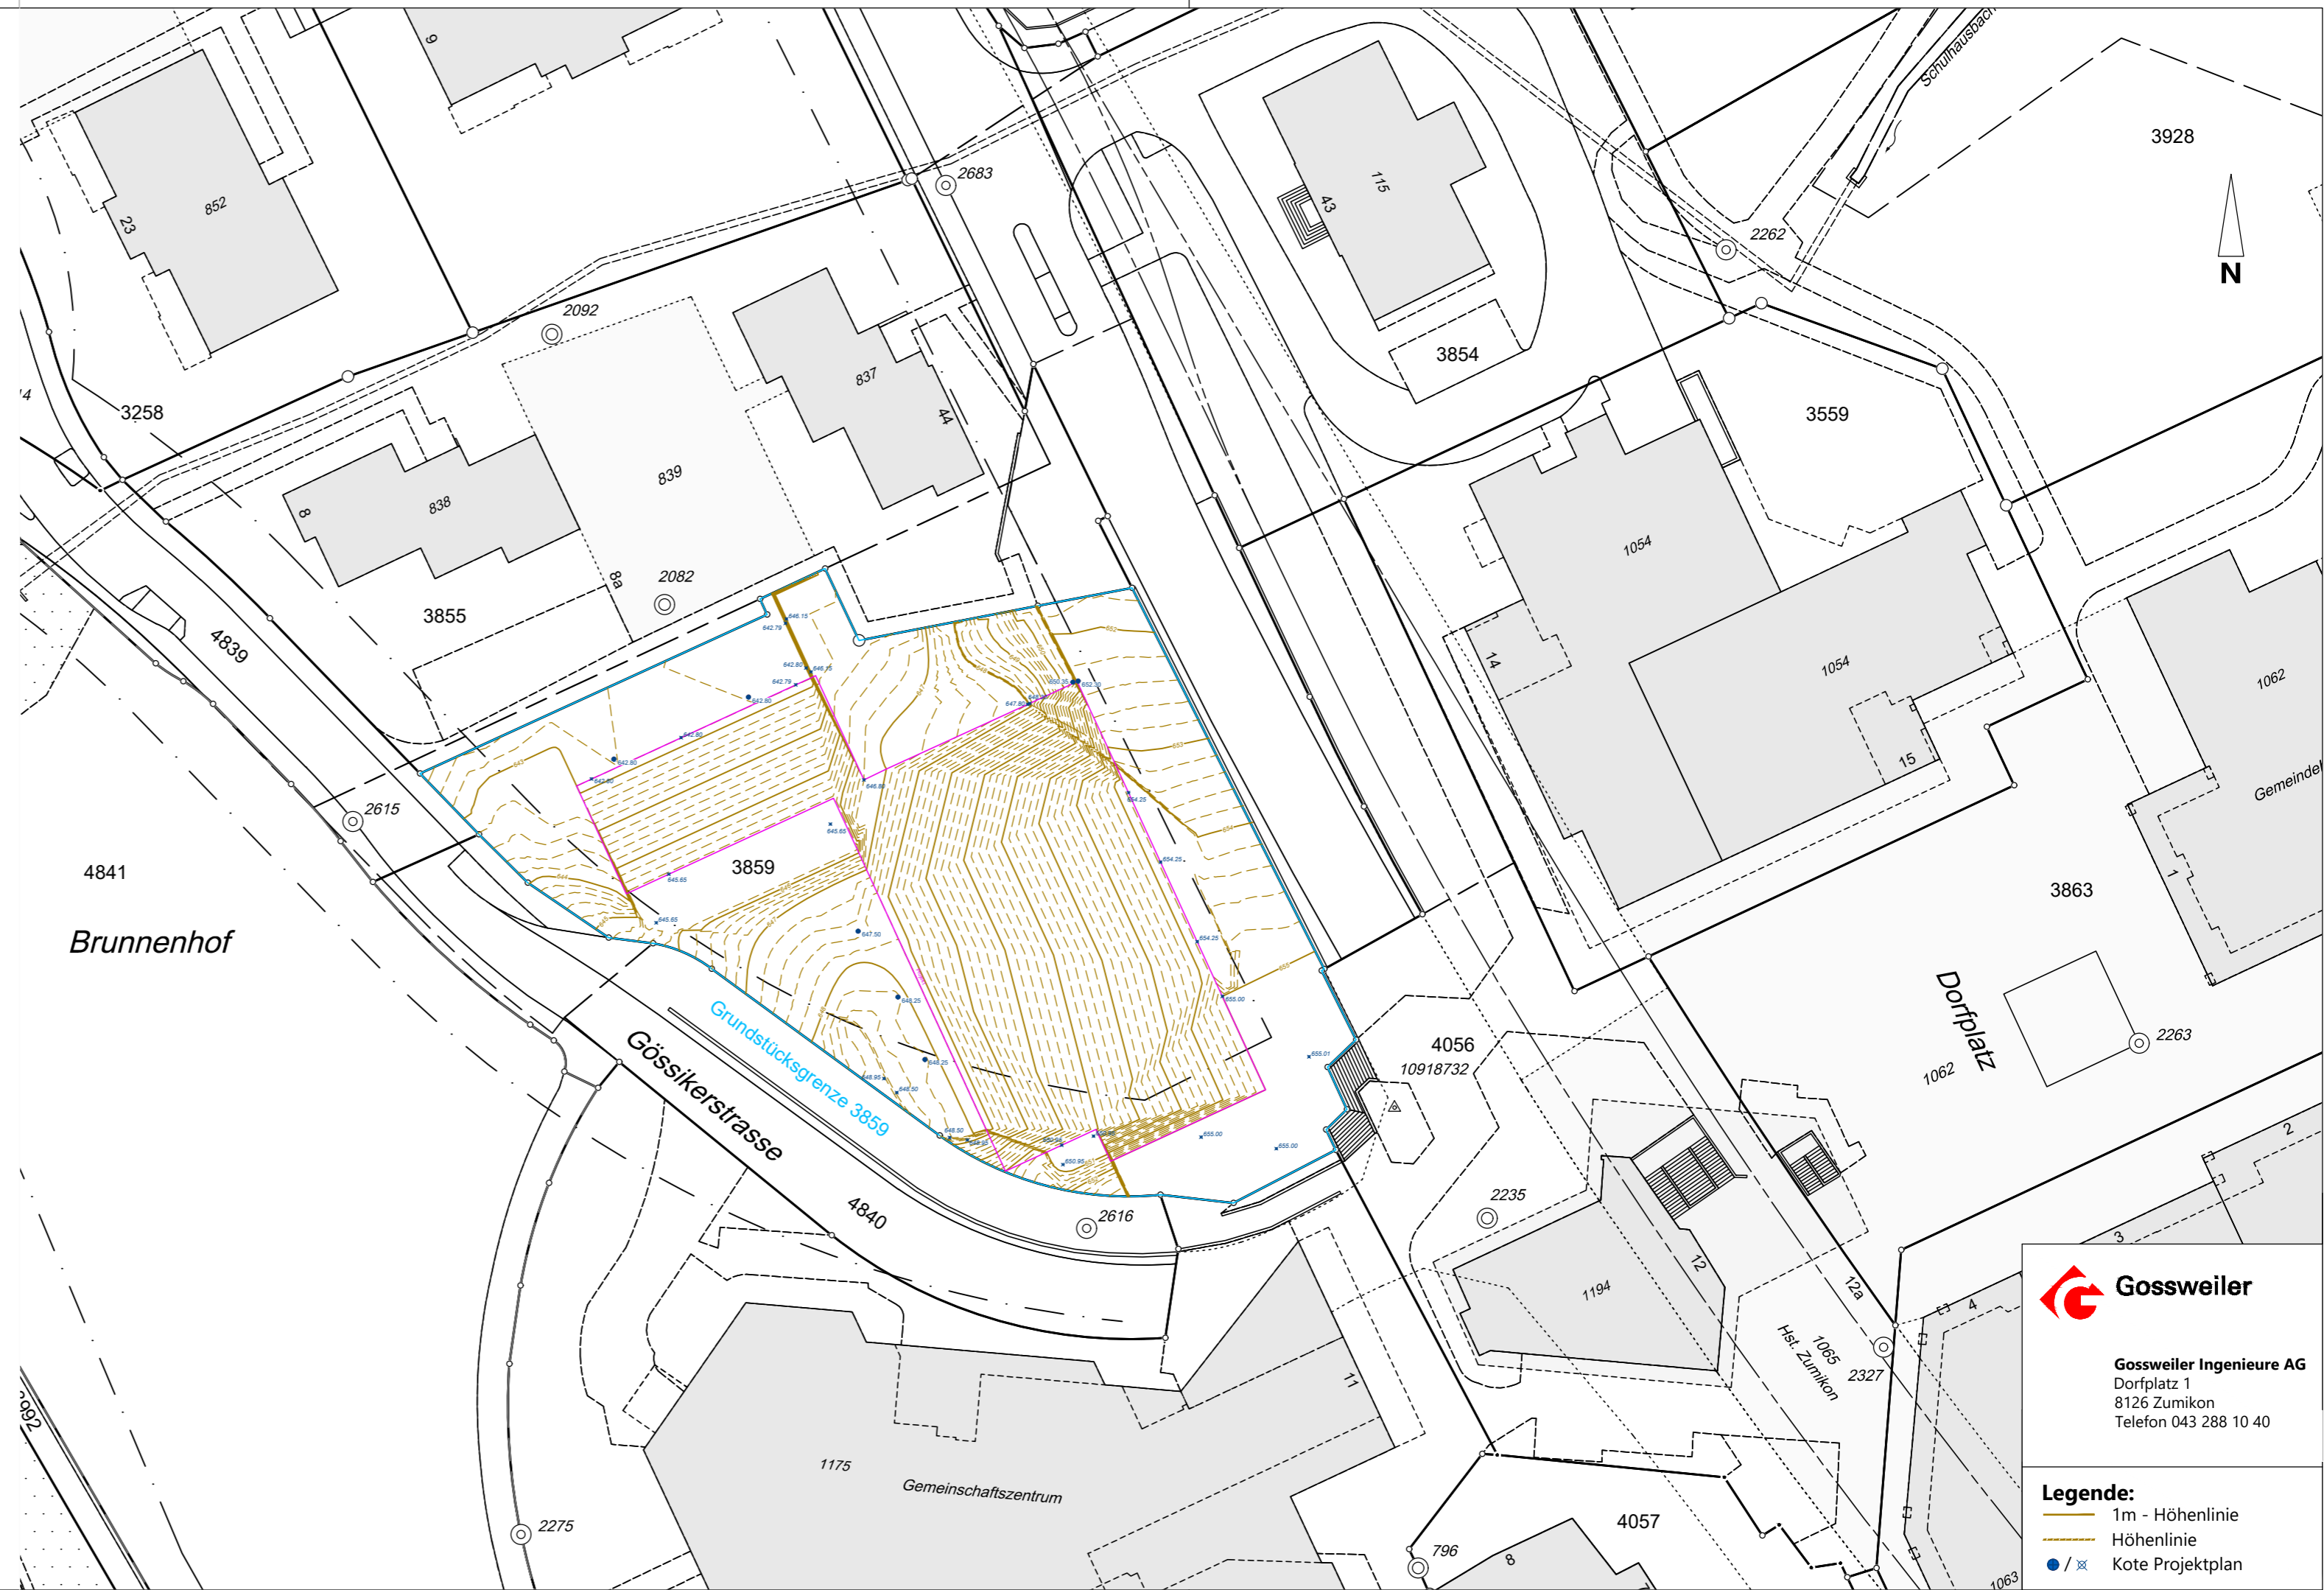

**Gossweiler Ingenieure AG**  
Dorfplatz 1  
8126 Zumikon  
Telefon 043 288 10 40

- Legende:**
- 1m - Höhenlinie
  - Höhenlinie
  - / x Kote Projektplan