



Schemaschnitt Schnittstelle 1:25

Belagsaufbau Dorfplatz

Deckbelag
Ausgleichsschicht
Tragschicht

Schnittstelle

Schutzschicht
Dichtung
ggf. Dämmung / Lastverteileplatte
bestehende TG-Decke
Deckenaufbau Tiefgarage

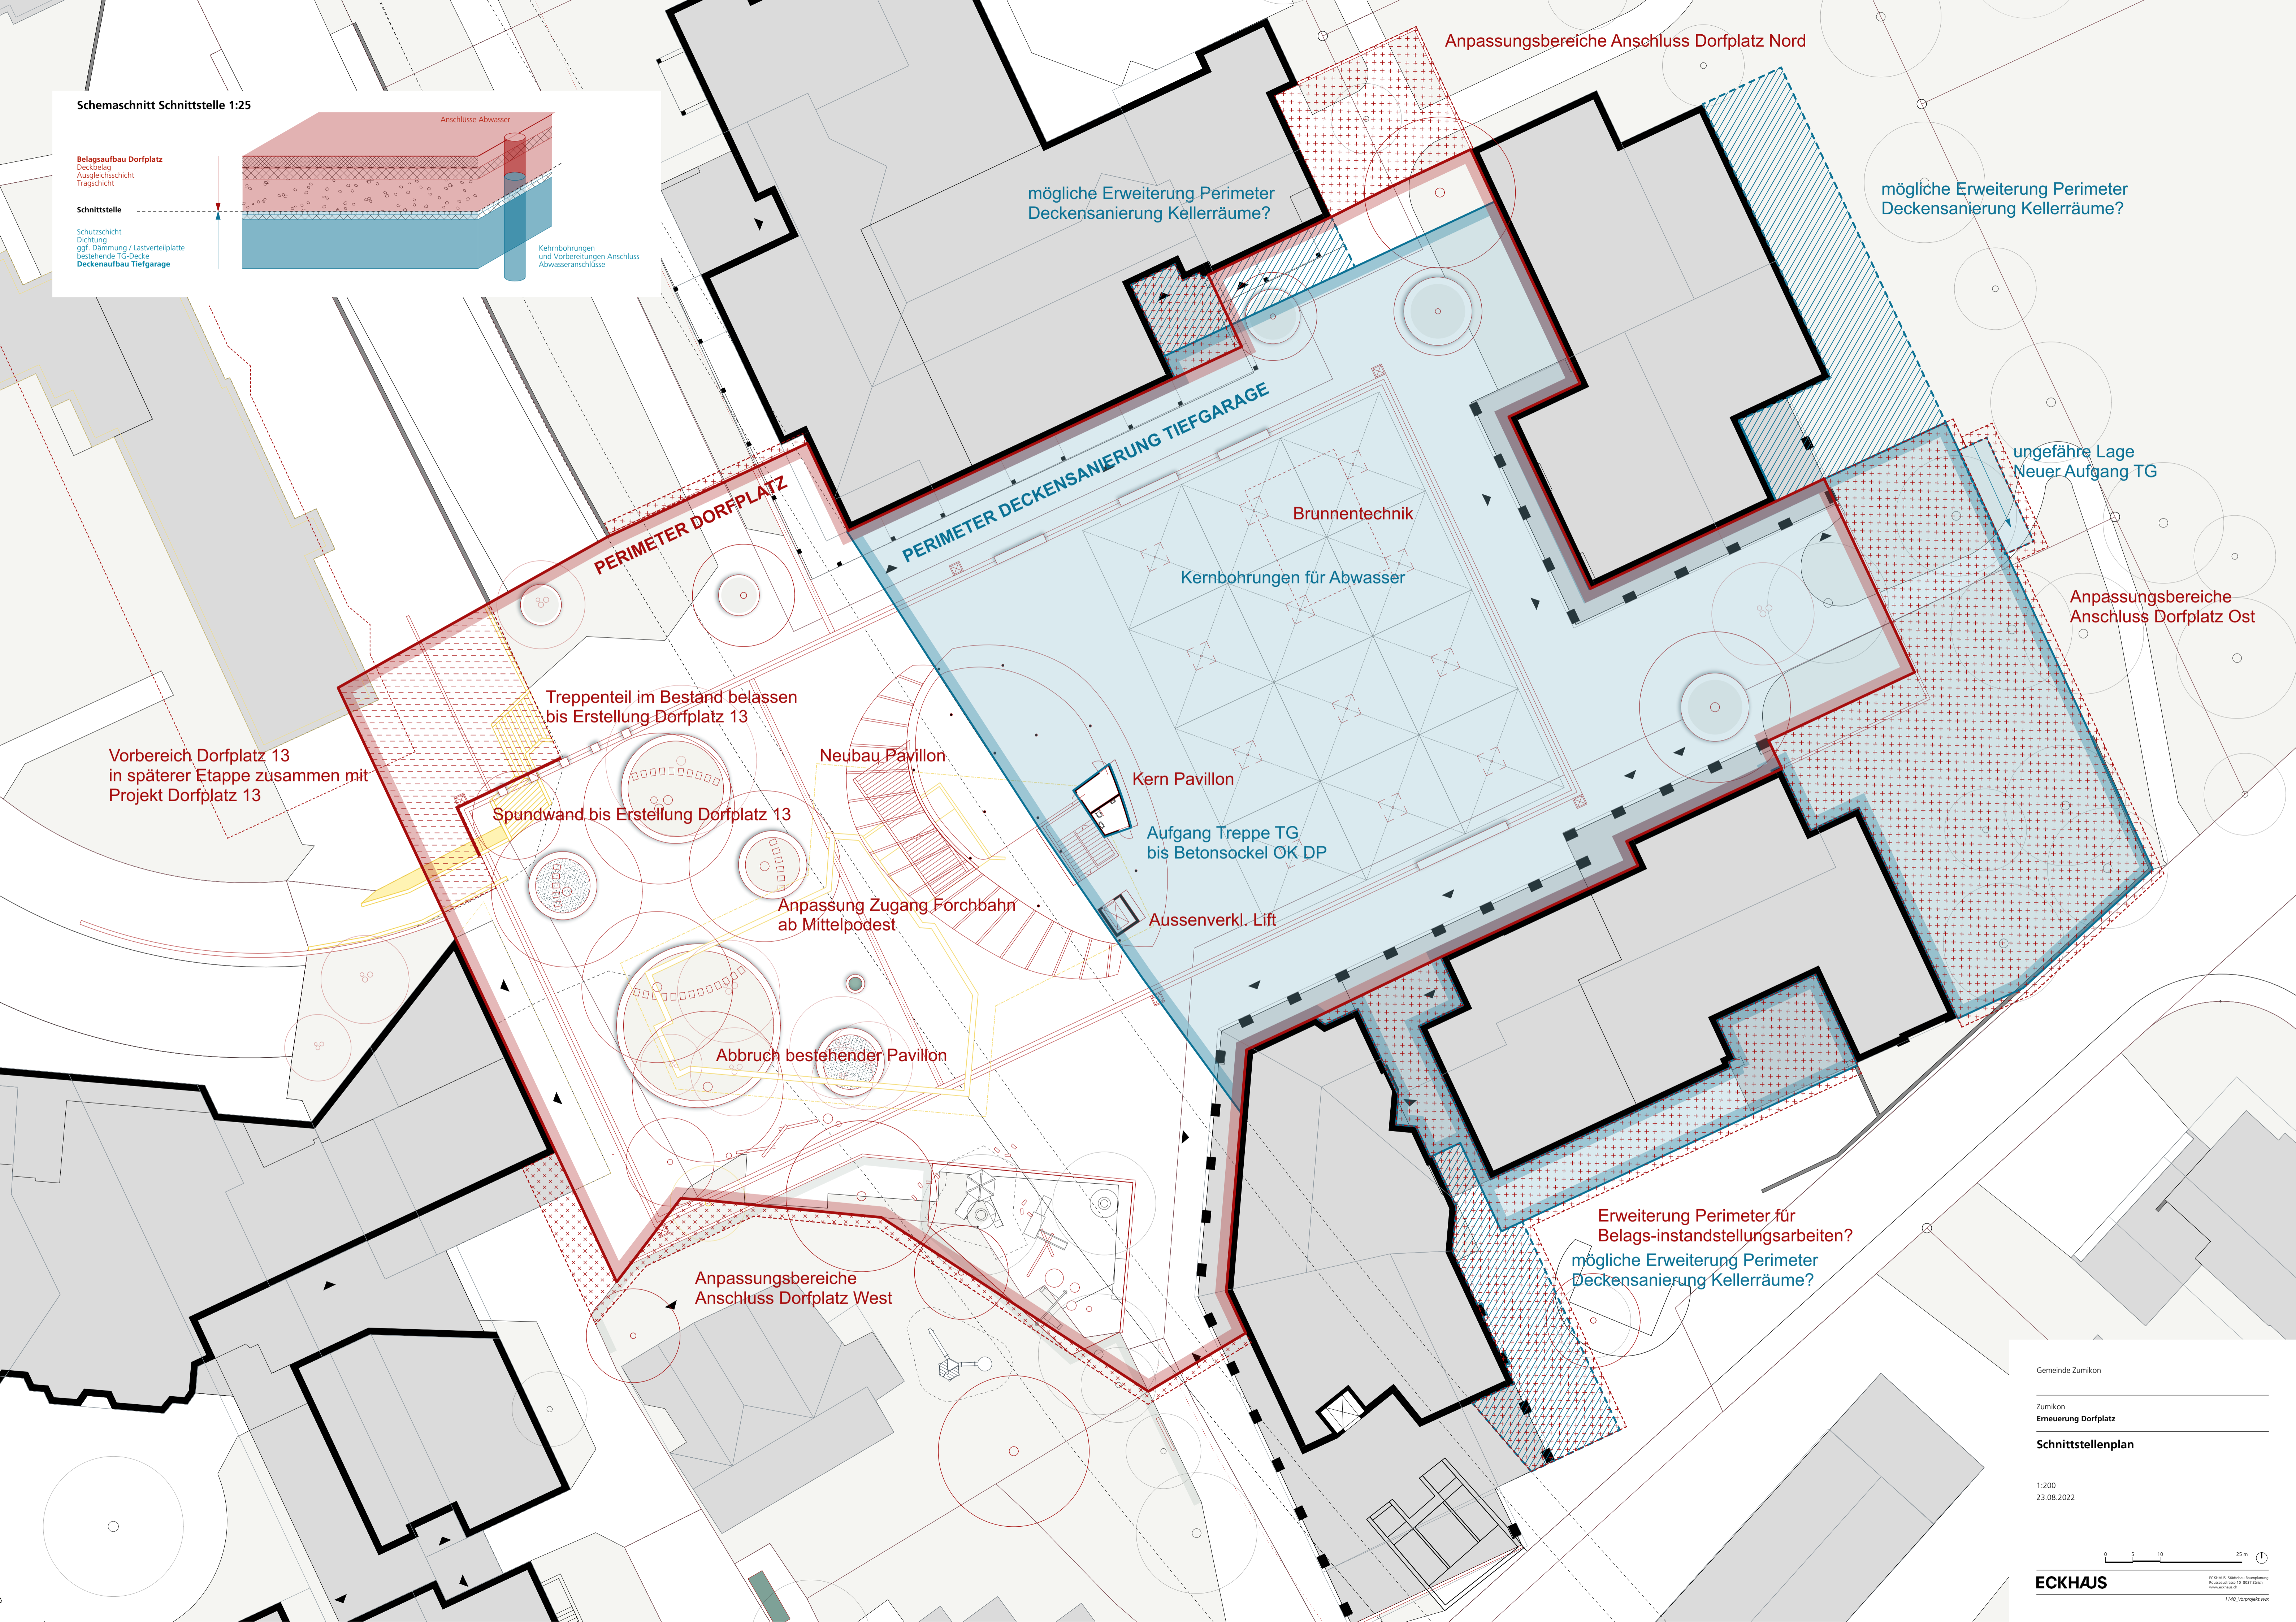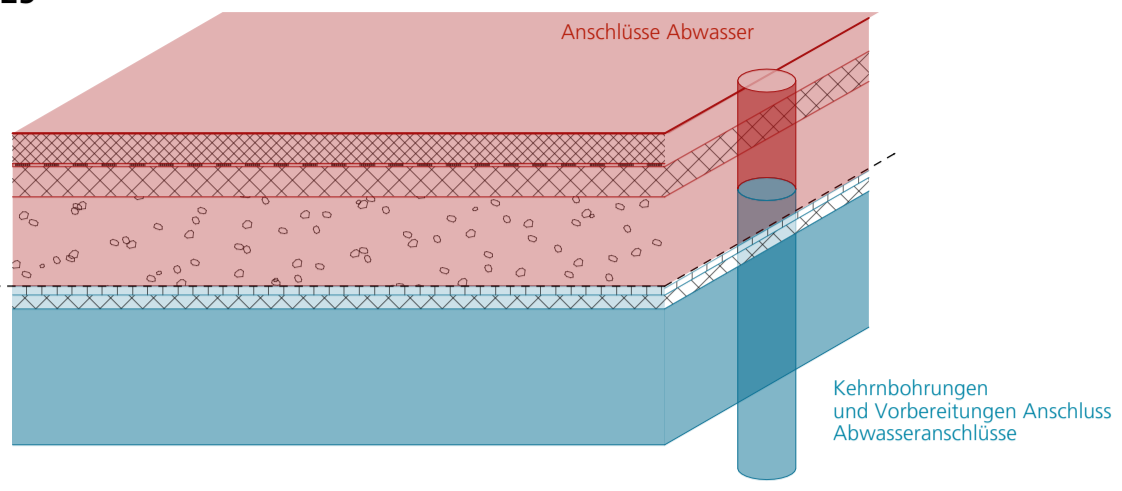

Gemeinde Zumikon

Zumikon

Erneuerung Dorfplatz

Schnittstellenplan

1:200
23.08.2022



ECKHAUS
Architektur & Ingenieurwesen
www.eckhaus.ch